



ŘEZ VRTANOU STUDNOU

1:25

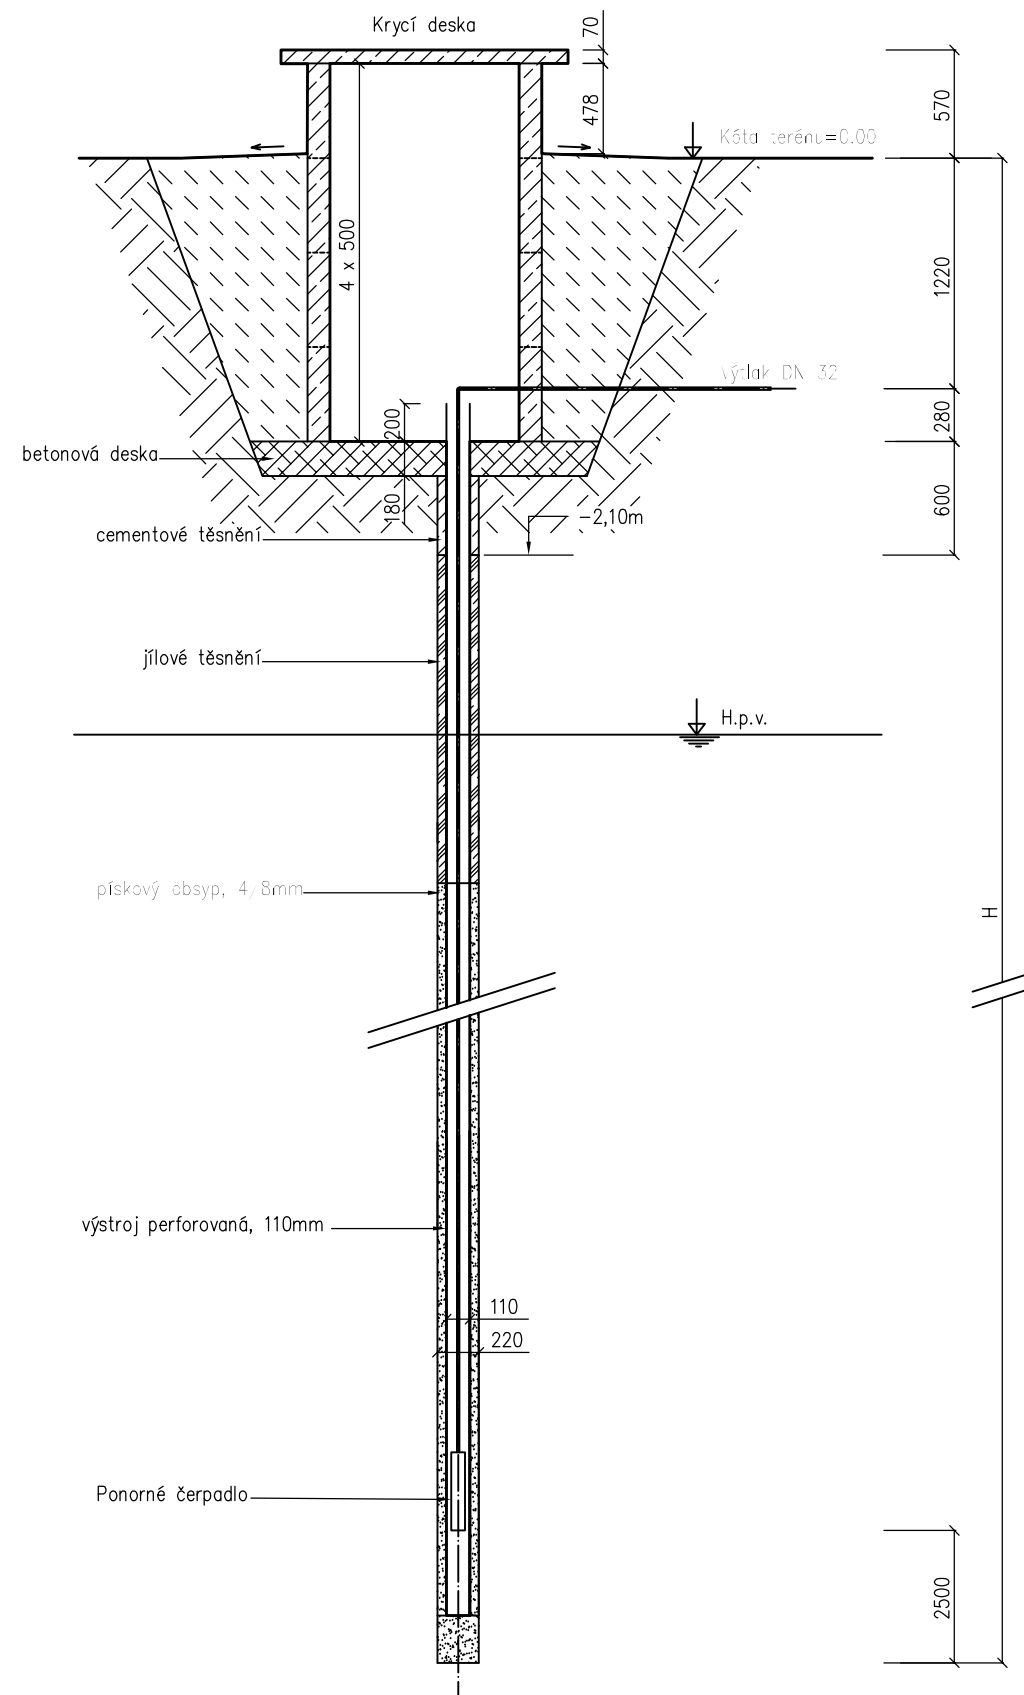

		PROJEKTOVÝ A INŽENÝRSKÝ ATELIER, JILEMNIČKÁ 707, PRAHA 9–KBELY, 197 00 KANCELÁŘ: PRAHA 9 – VYSOČANY, BASSOVA 98/8, 190 00, TEL.: 222584265, 222591383		
		ZODP. PROJEKTANT	VYPRACOVAL	KONTROLOVAL
ING.JAROSLAV KNOTEK	ING.DAVID NEKOLA	ING.JAROSLAV KNOTEK		
MÍSTO STAVBY K.Ú.LÁŽOVICE, OSOV, SKŘIPEL				
INVESTOR DOBROVOLNÝ SVAZEK OBCÍ ŠANCE, LÁŽOVICE 50, 267 24, LÁŽOVICE				
NÁZEV STAVBY :			STUPEŇ PD	DUR
VÝSTAVBA KANALIZACE A ČOV DOBROVOLNÝ SVAZEK OBCÍ ŠANCE			ČÍSLO ZAKÁZKY	133/17
			DATUM DOKONČENÍ	11/2017
			MĚŘÍTKO	1:25
VÝKRES : SO 01 ČISTÍRNA ODPADNÍCH VOD STUDNA			ČÍSLO VÝKRESU	D.1.1.8.