


ZMĚNA Č. 1 ÚZEMNÍHO PLÁNU OSOV

Návrh Změny ÚP

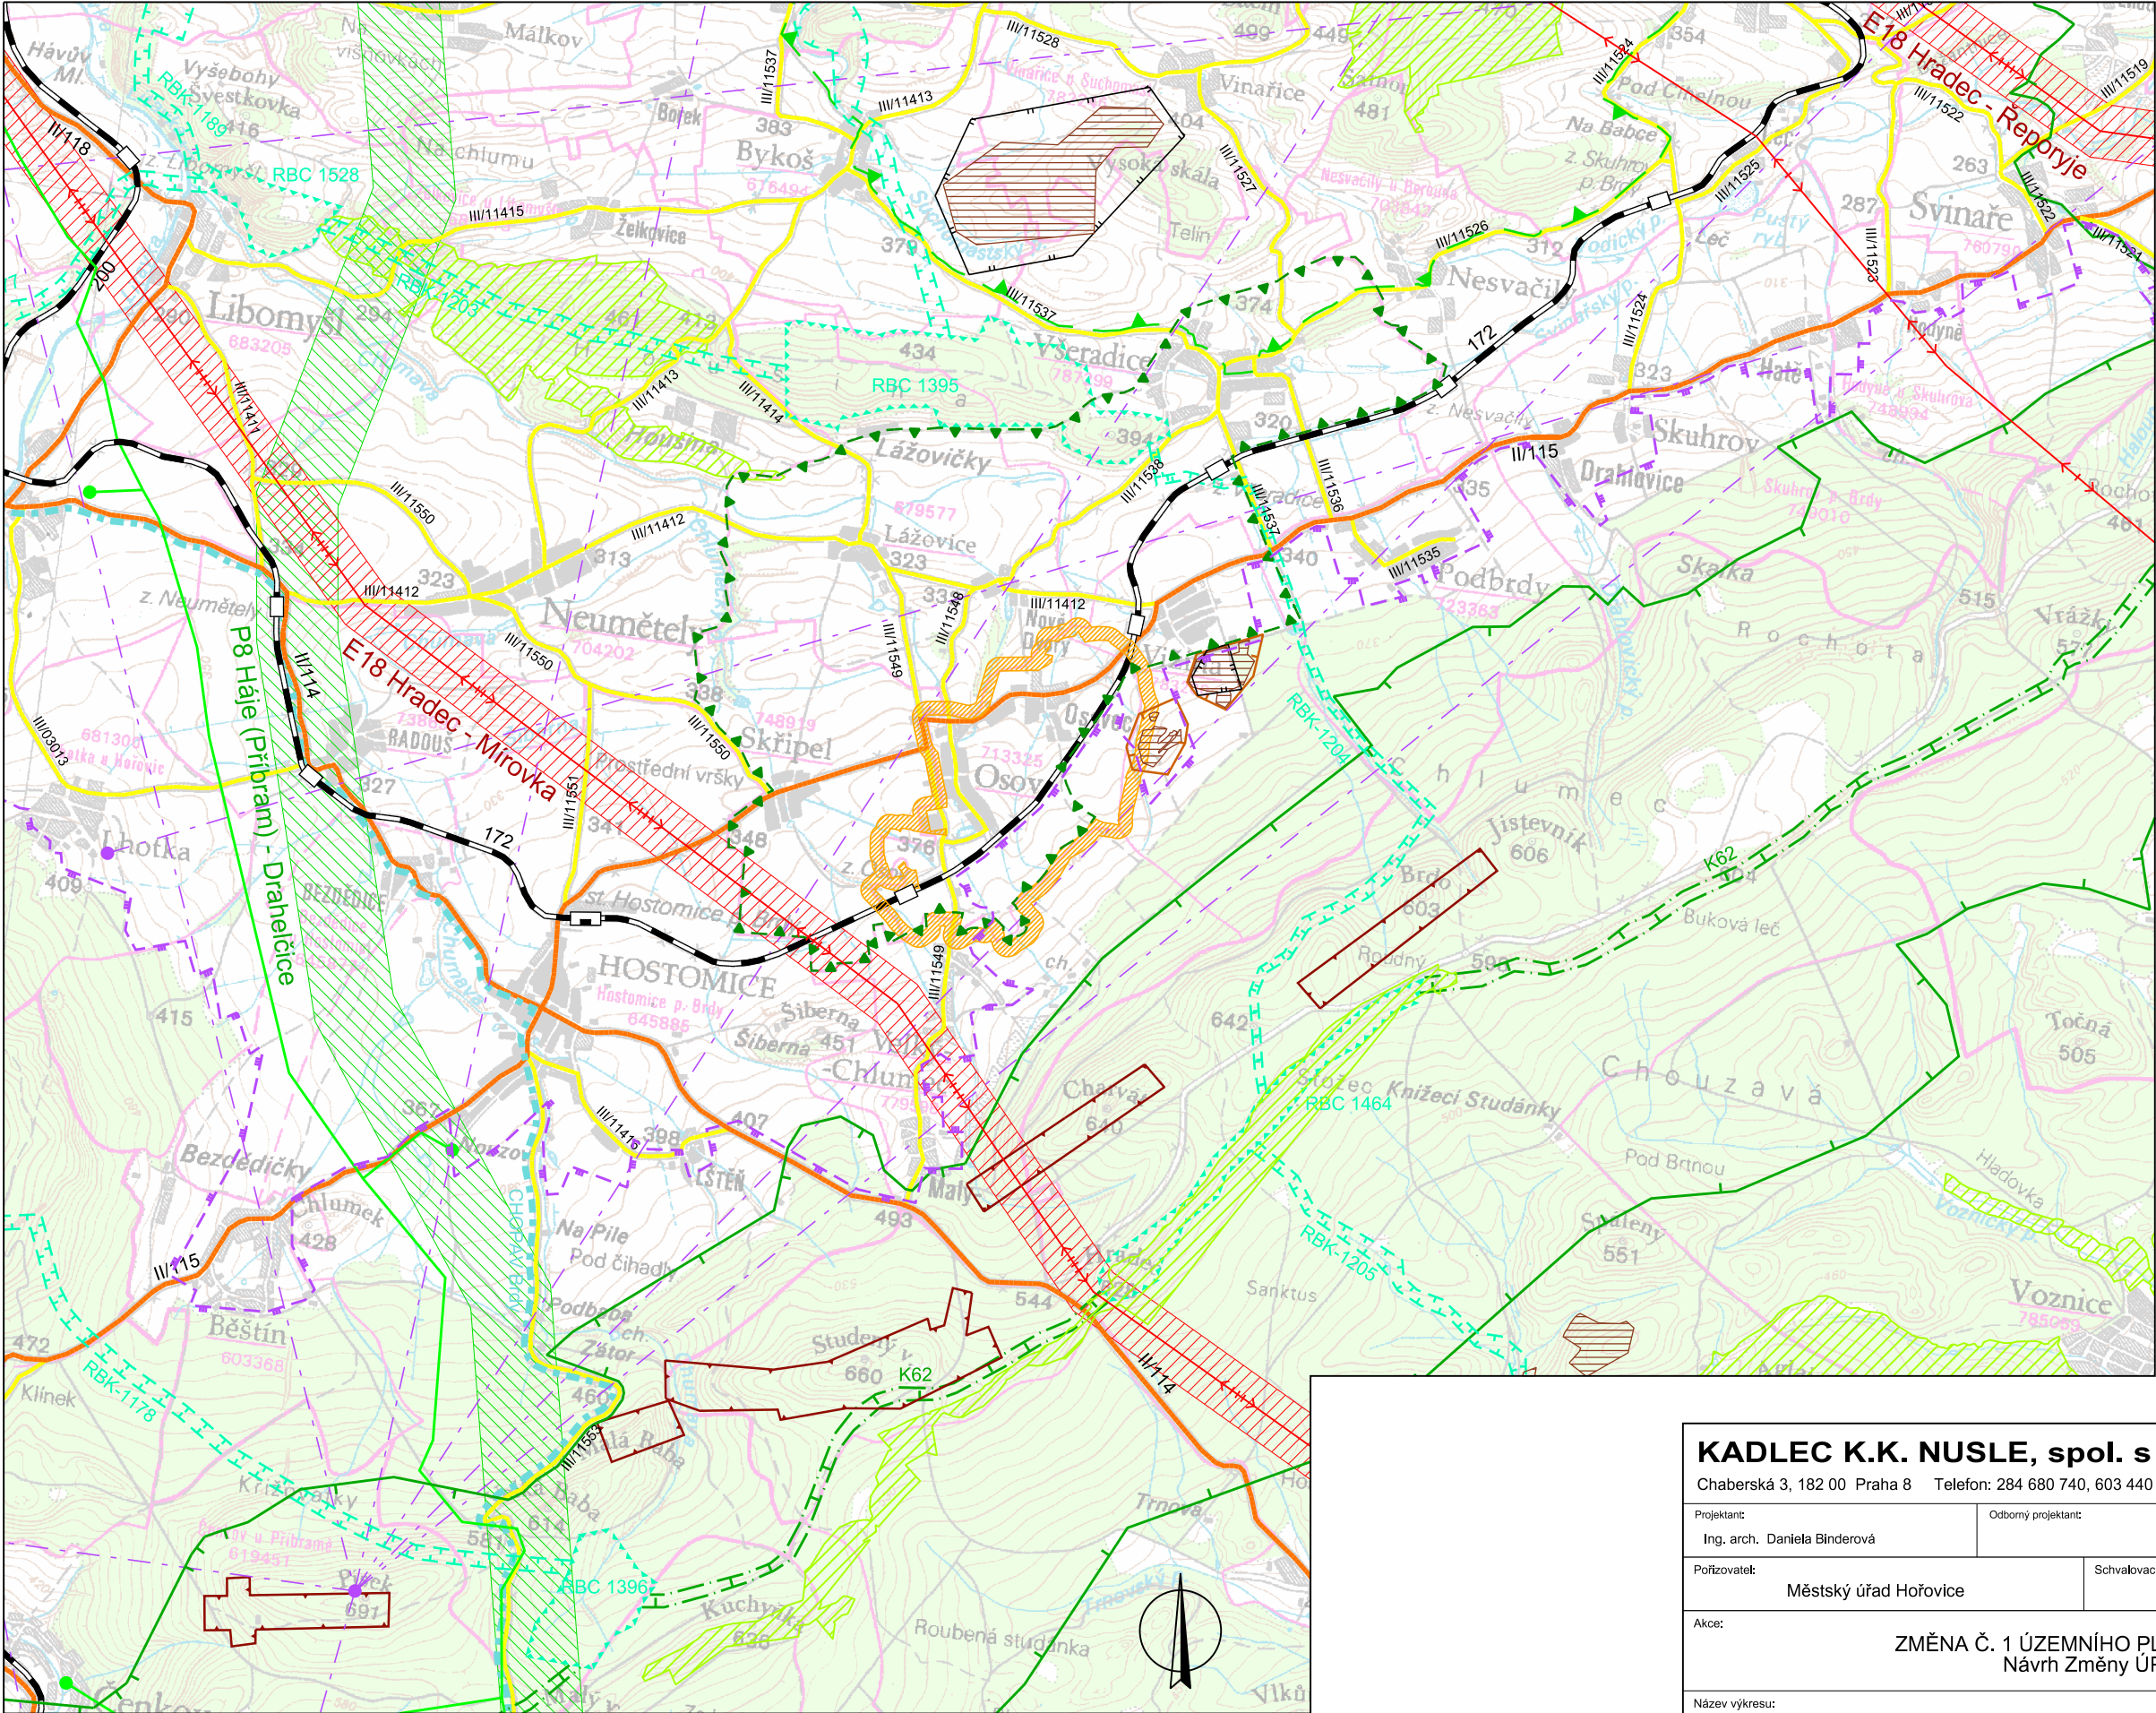

- LEGENDA :
- hranice řešeného území
 - silnice II. třídy
 - silnice III. třídy
 - železnice
 - vedení VVN 400 kV
 - koridor pro vedení VVN 400 kV dle Politiky územního rozvoje
 - vedení VVN 110 kV
 - VTL plynovod s regulační stanicí
 - koridor pro plynovod VTL dle Politiky územního rozvoje
 - RR spoje
 - nadregionální biokoridor (NRBK)
 - ochranná zóna NRBK
 - regionální biocentrum (RBC)
 - regionální biokoridor (RBK)
 - hranice CHOPAV Brdy
 - krajinná památková zóna Osovsko
 - hranice CHKO Český kras
 - Natura 2000 - EVL
 - přírodní park Hřebený
 - chráněné ložiskové území
 - výhradní ložisko
 - dobývací prostor
 - poddolované území

B2. VÝKRES ŠIRŠÍCH VZTAHŮ

M: 1:50 000

KADLEC K.K. NUSLE, spol. s r.o.			
Chaberská 3, 182 00 Praha 8 Telefon: 284 680 740, 603 440 989 e-mail: posta@kadleckk.cz www.kadleckk.cz			
Projektant:	Odborný projektant:	Operátor:	
Ing. arch. Daniela Binderová		Štěpán Klumpar	
Pořizovatel:	Schvalovací orgán:	Číslo smlouvy:	
Městský úřad Hořovice	Zastupitelstvo obce Osov	500/19	
Akce:		Datum:	Výkres č.:
ZMĚNA Č. 1 ÚZEMNÍHO PLÁNU OSOV		5. 2020	B2.
Název výkresu:		Měřítko:	Kopie č.:
Výkres širších vztahů		1 : 5000	