


ZMĚNA Č. 1 ÚZEMNÍHO PLÁNU OSOV

Návrh Změny ÚP

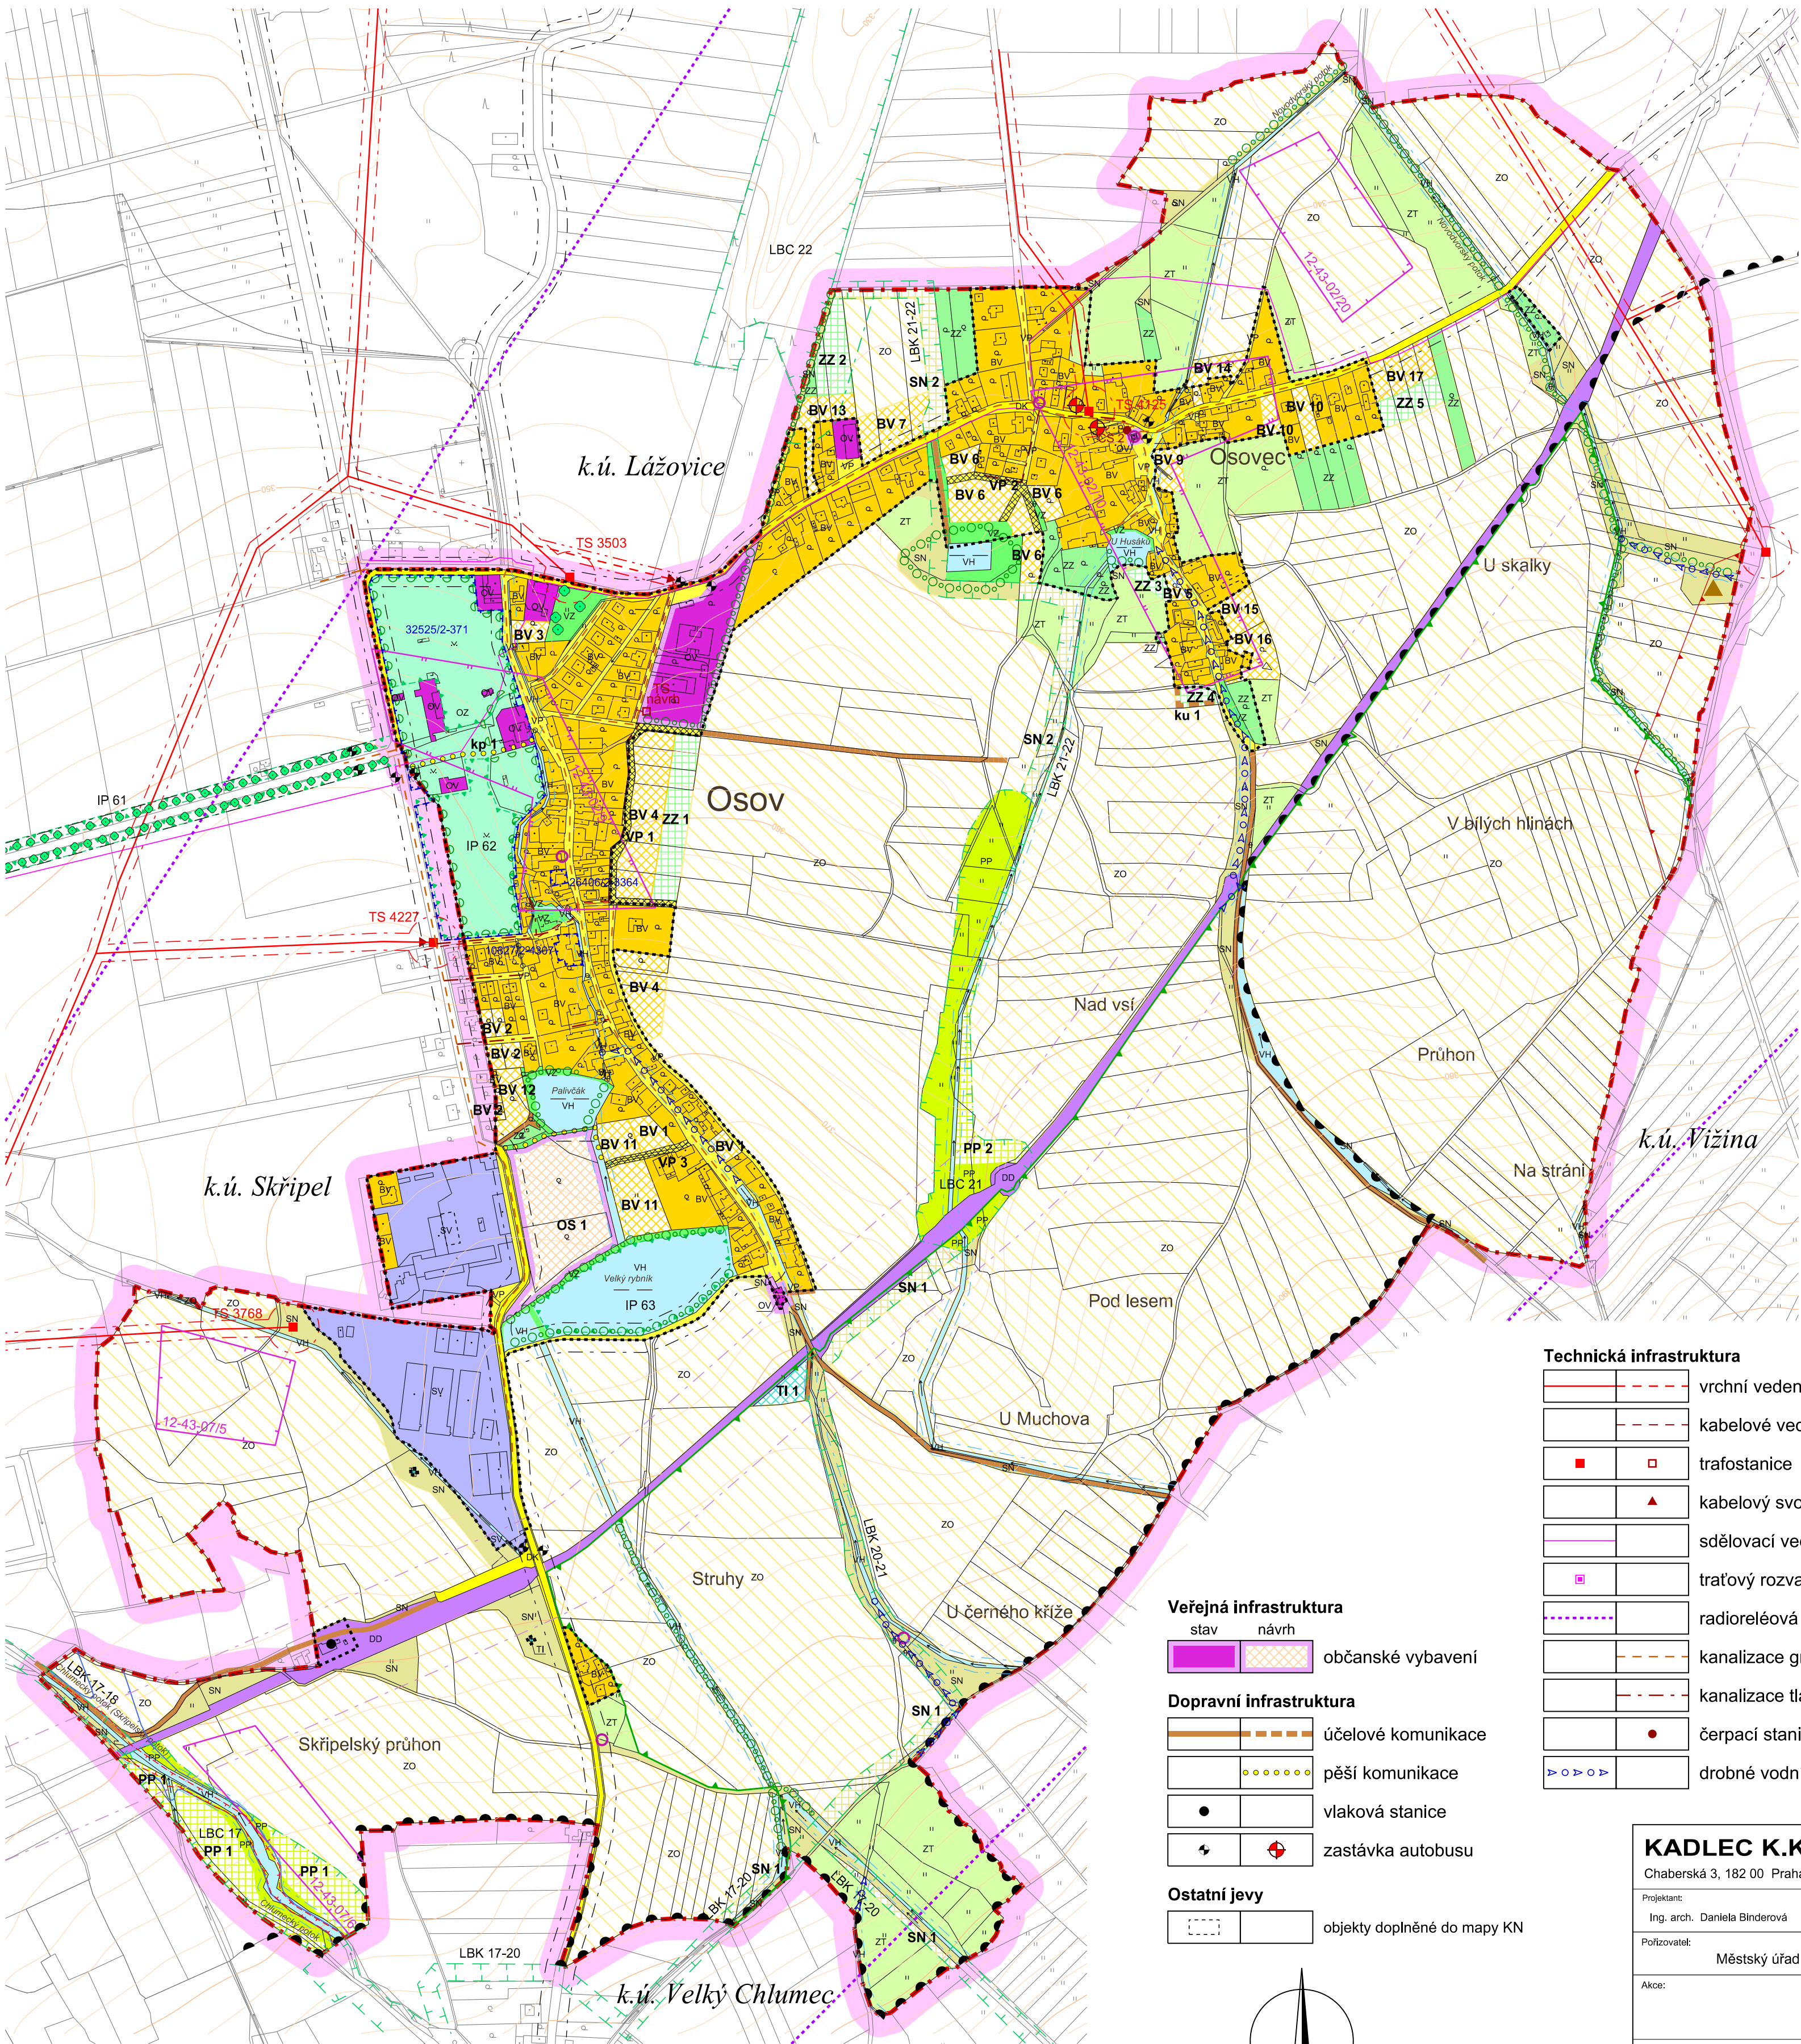

LEGENDA :

Hranice

- hranice řešeného území
- katastrální hranice
- hranice zastavěného území dle § 58 zák. č. 183/2006 Sb. k 1. 4. 2020

Plochy s rozdílným způsobem využití

I.	II.	III.	
[Symbol]	[Symbol]	[Symbol]	bydlení venkovské (BV)
[Symbol]	[Symbol]	[Symbol]	občanské vybavení (OV)
[Symbol]	[Symbol]	[Symbol]	občanské vybavení - sport (OS)
[Symbol]	[Symbol]	[Symbol]	občanské vybavení - zeleň (OZ)
[Symbol]	[Symbol]	[Symbol]	veřejná prostranství (VP)
[Symbol]	[Symbol]	[Symbol]	veřejná prostranství - zeleň (VZ)
[Symbol]	[Symbol]	[Symbol]	dopravní infrastruktura - pozemní komunikace (DK)
[Symbol]	[Symbol]	[Symbol]	dopravní infrastruktura - dráhy (DD)
[Symbol]	[Symbol]	[Symbol]	technická infrastruktura (TI)
[Symbol]	[Symbol]	[Symbol]	smíšené výrobní plochy (SV)
[Symbol]	[Symbol]	[Symbol]	vodní a vodohospodářské plochy (VH)
[Symbol]	[Symbol]	[Symbol]	zemědělské plochy - orná půda (ZO)
[Symbol]	[Symbol]	[Symbol]	zemědělské plochy - trvalé travní porosty (ZT)
[Symbol]	[Symbol]	[Symbol]	zemědělské plochy - zahrady (ZZ)
[Symbol]	[Symbol]	[Symbol]	přírodní plochy (PP)
[Symbol]	[Symbol]	[Symbol]	smíšené plochy nezastavěného území (SN)

Plochy dle významu:
I. Stabilyzované plochy
II. Zastavěné plochy
III. Plochy změn v krajině

Územní systém ekologické stability a zeleň v krajině

stav	návrh	
[Symbol]	[Symbol]	lokální biocentrum (LBC)
[Symbol]	[Symbol]	lokální biokoridor (LBK)
[Symbol]	[Symbol]	interakční prvek (IP)
[Symbol]	[Symbol]	hodnotné přírodní porosty plošné
[Symbol]	[Symbol]	hodnotné přírodní porosty liniové

Limity využití území

[Symbol]	[Symbol]	ochranné pásmo silnice
[Symbol]	[Symbol]	ochranné pásmo železnice
[Symbol]	[Symbol]	ochranné pásmo vedení VN, VVN
[Symbol]	[Symbol]	ochranné pásmo lesa
[Symbol]	[Symbol]	pásmo při správě vodních toků
[Symbol]	[Symbol]	záplavové území Q ₁₀₀
[Symbol]	[Symbol]	aktivní zóna záplavového území Q ₁₀₀
[Symbol]	[Symbol]	nemovitě kulturní památky
[Symbol]	[Symbol]	kaple a kříže
[Symbol]	[Symbol]	území s archeologickými nálezy kategorie I. a II.
[Symbol]	[Symbol]	krajinná památková zóna Osovsko
[Symbol]	[Symbol]	přírodní park
[Symbol]	[Symbol]	památný strom
[Symbol]	[Symbol]	chráněné ložiskové území
[Symbol]	[Symbol]	výsypka

Technická infrastruktura

[Symbol]	[Symbol]	vrchní vedení VN
[Symbol]	[Symbol]	kabelové vedení VN
[Symbol]	[Symbol]	trafostanice
[Symbol]	[Symbol]	kabelový svod
[Symbol]	[Symbol]	sdělovací vedení
[Symbol]	[Symbol]	traťový rozvaděč
[Symbol]	[Symbol]	radioreléová trasa
[Symbol]	[Symbol]	kanalizace gravitační
[Symbol]	[Symbol]	kanalizace tlaková
[Symbol]	[Symbol]	čerpací stanice
[Symbol]	[Symbol]	drobné vodní toky

Veřejná infrastruktura


stav	návrh	
[Symbol]	[Symbol]	občanské vybavení

Dopravní infrastruktura

[Symbol]	[Symbol]	úcelové komunikace
[Symbol]	[Symbol]	pěší komunikace
[Symbol]	[Symbol]	vlaková stanice
[Symbol]	[Symbol]	zastávka autobusu

Ostatní jevy

[Symbol]	[Symbol]	objekty doplněné do mapy KN
----------	----------	-----------------------------

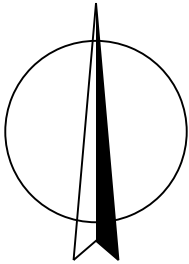

M: 1:5000

B1. KOORDINAČNÍ VÝKRES

KADLEC K.K. NUSLE, spol. s r.o. Chaberská 3, 182 00 Praha 8 Telefon: 284 680 740, 603 440 989 e-mail: posta@kadleckk.cz www.kadleckk.cz			
Projektant: Ing. arch. Daniela Binderová	Obdobný projektant: Ing. arch. Daniela Binderová	Operator: Štěpán Klumpar	
Pořizovatel: Městský úřad Hořovice	Schvalovací orgán: Zastupitelstvo obce Osov	Číslo smlouvy: 500/19	
Akce: ZMĚNA Č. 1 ÚZEMNÍHO PLÁNU OSOV Návrh Změny ÚP		Datum: 5. 2020	Výkres č.: B1.
Název výkresu: Koordináční výkres		Měřítko: 1 : 5000	Kopie č.: